


三岐通運株式会社
粉粒体事業部・環境資源事業部


三岐通運株式会社 MRC工場位置図

住所：三重県いなべ市北勢町中山字宮ノ南111番地7


アクセス：東海環状自動車道 大安ICより
約5km、10分

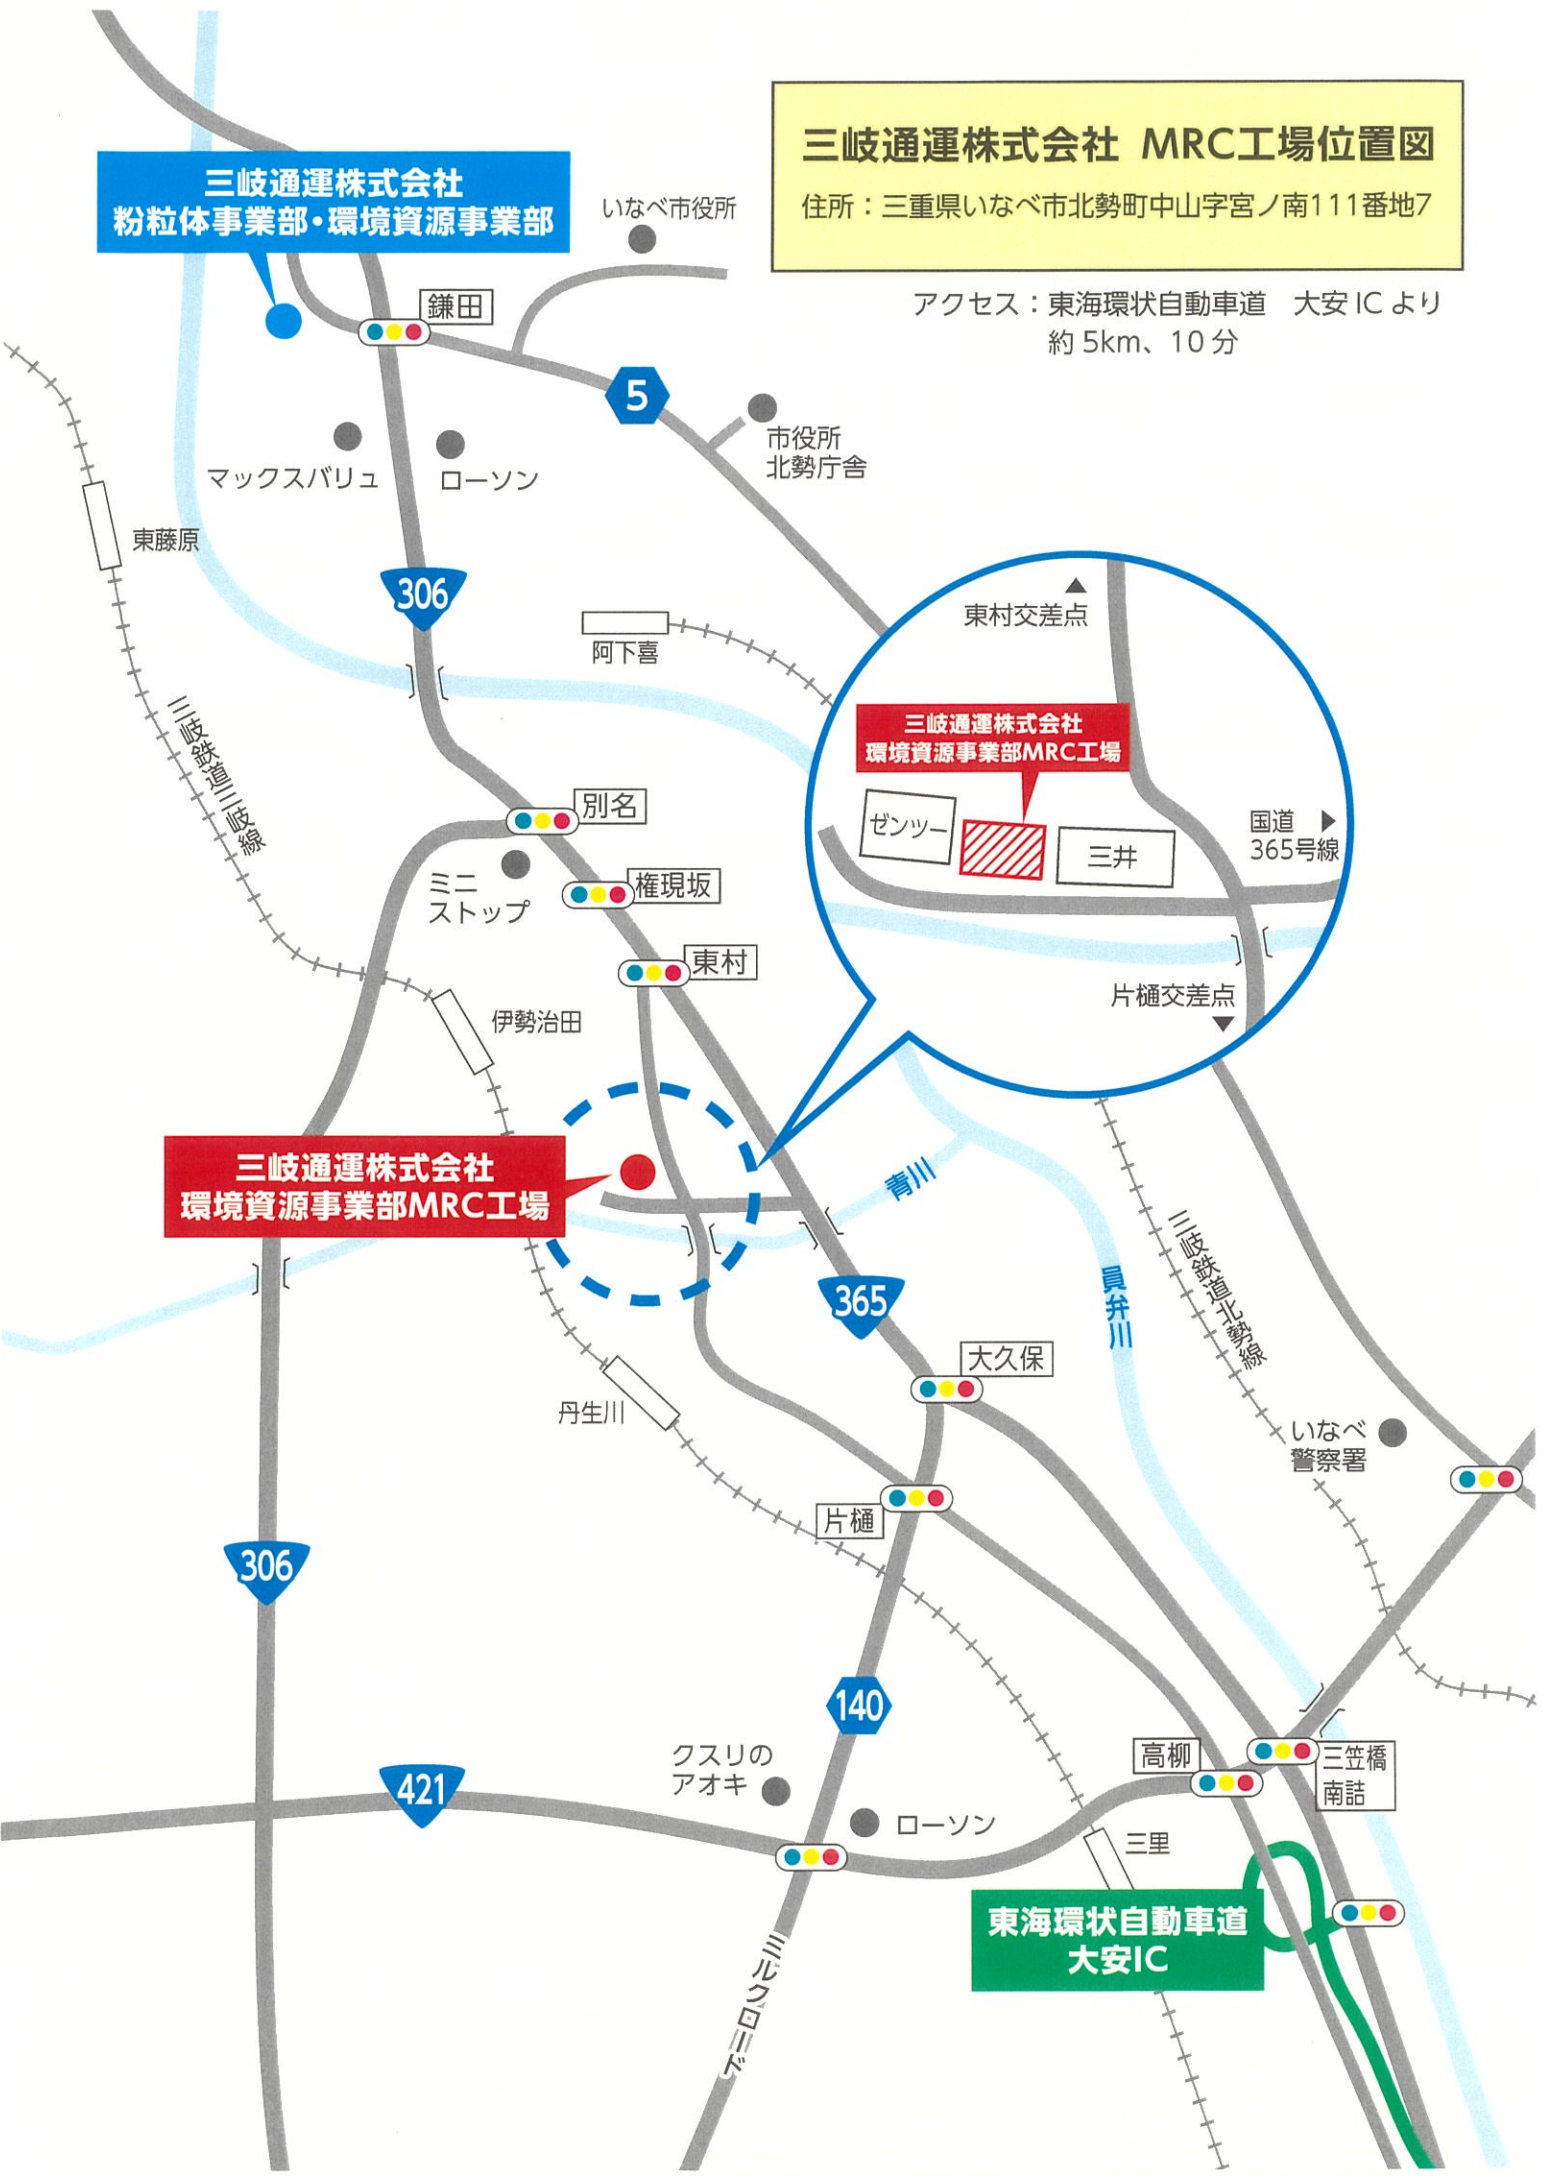

施設更新前 平面図

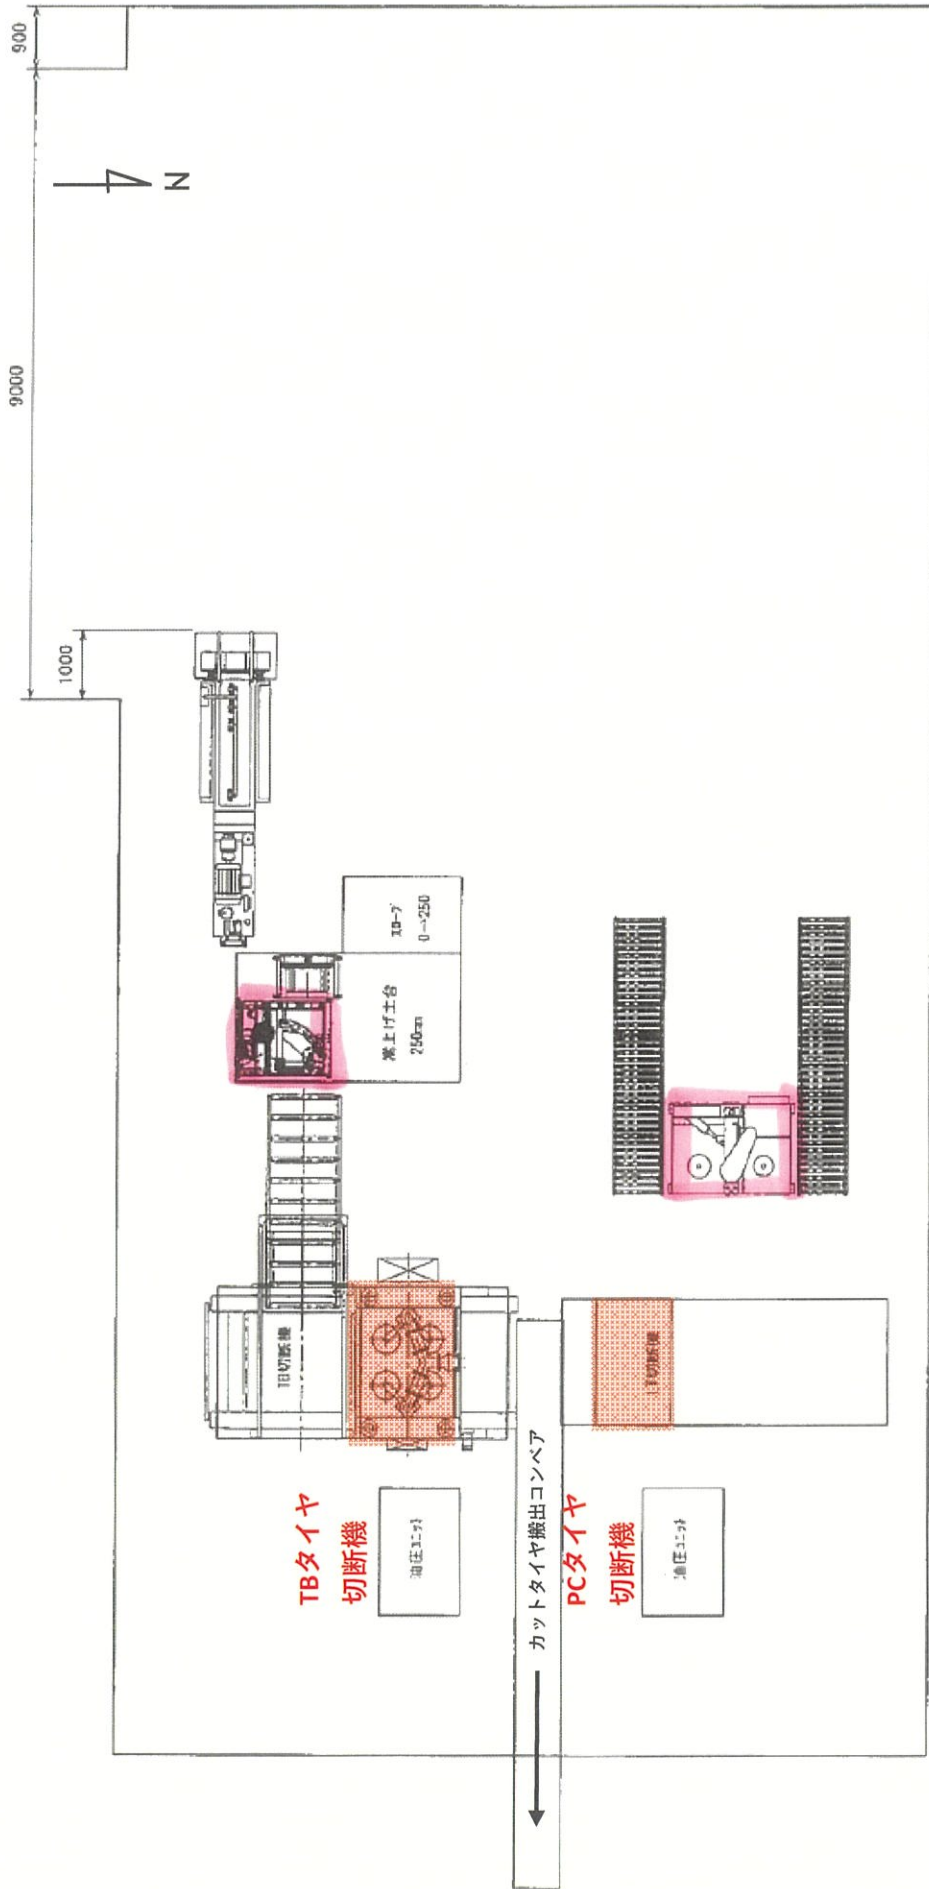


施設更新後 平面図

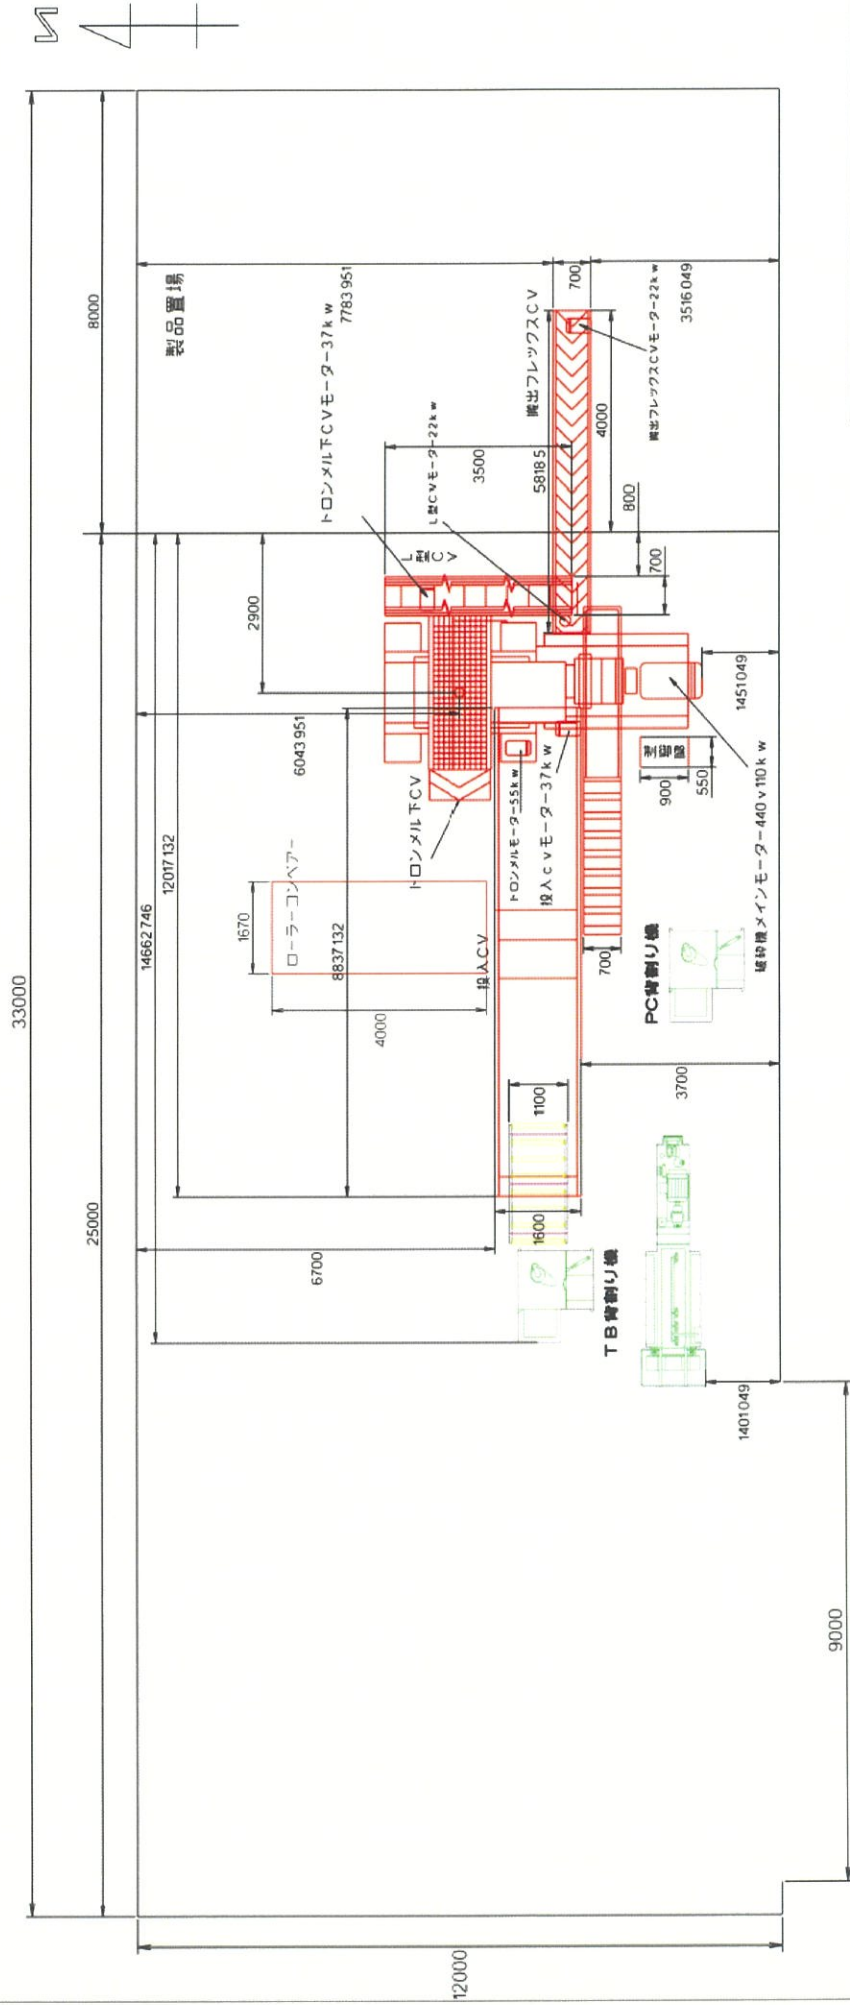

ナミテック	オマテック1200型 レイアウト
図番	NT1200-1
貨番	R6.05.07 並 本松

一階平面図 1/100

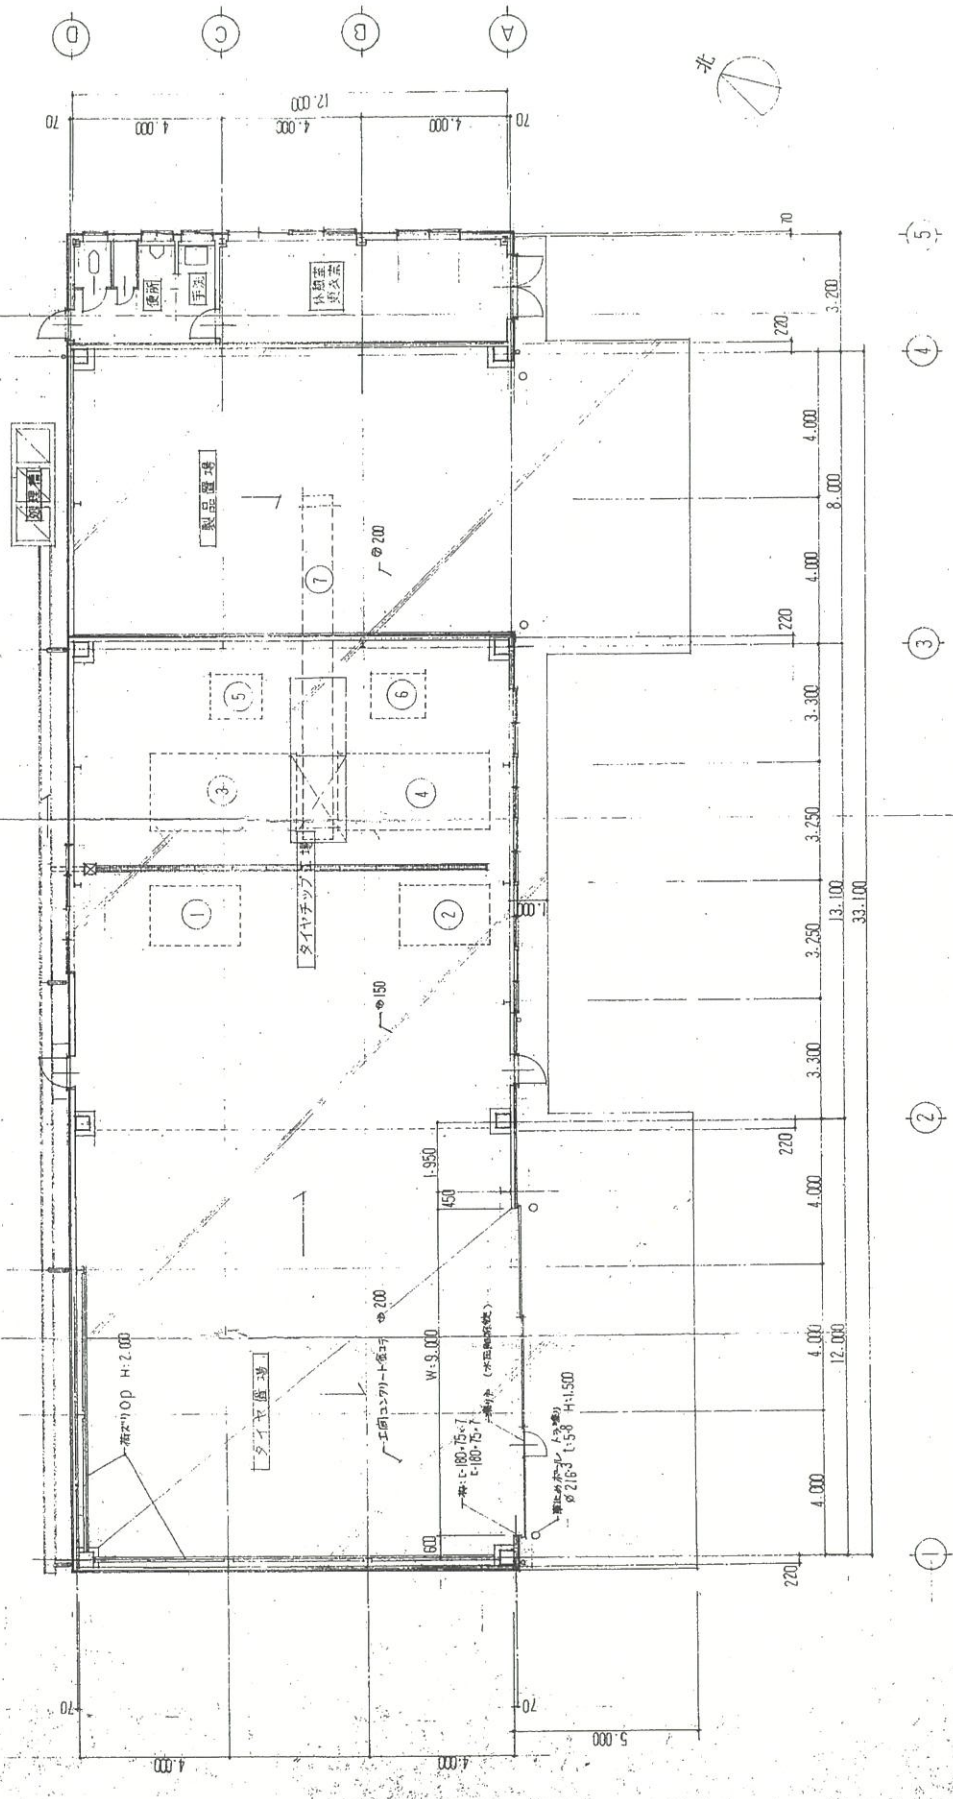


一階平面図 1/100

三岐通運株式会社 新築工場 <small>ARCHITECT OFFICE KIWANA</small>		建築事務所 桑名設計 <small>建築設計・監理</small>		所長 主任 係	図面名 一階平面図	SCALE 1/100	DATE 3.11.20	村田 敬子, 備後	巻数 3 / 14
--	--	---	--	---------	--------------	----------------	-----------------	-----------	--------------

断面図 1/100

断面図 1/100

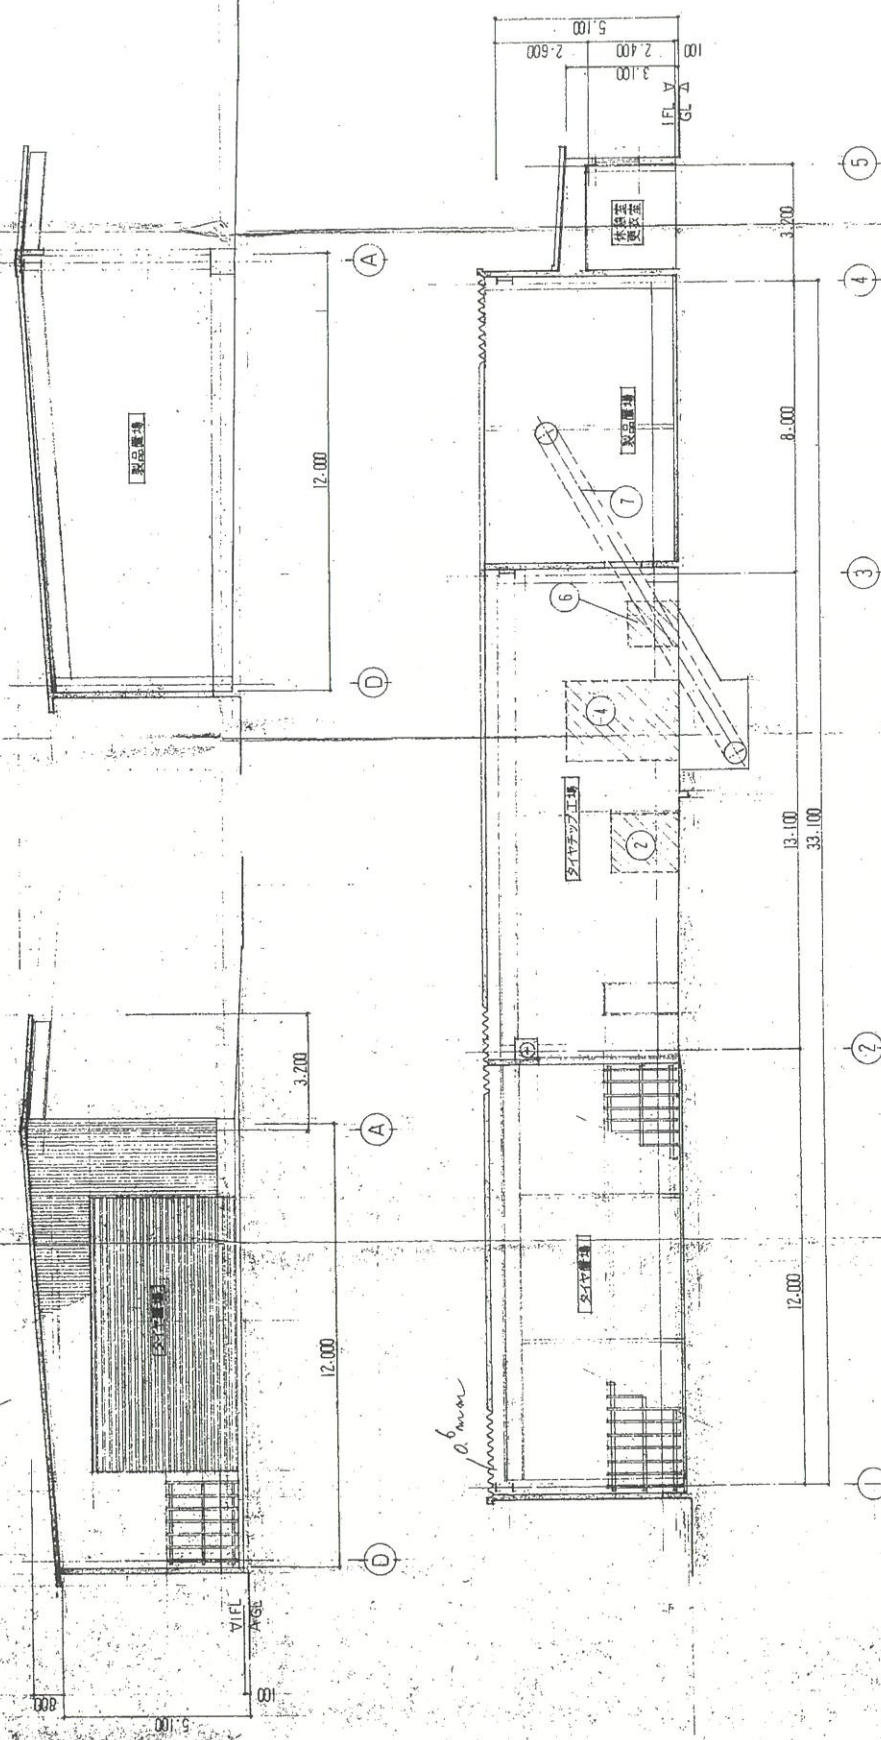

断面図 1/100

<p>建築設計・監理 建築事務所 桑名設計</p>		<p>所長 主任 係</p>	<p>図面名 断面図</p>	<p>SCALE 1/100</p>	<p>DATE</p>	<p>計画・変更・備考</p>	<p>変更 補注 図号 5 / 11</p>
<p>工 事 新築工場(株)ダイチャップ</p>		<p>ARCHITECT OFFICE KUMANO</p>		<p>工 事</p>			

2軸破碎機 ナミテック1200型 (110kw)

